




שם הפרויקט:

**אופקים
חורשת נה**

תכנית מספר

מתחם:	מגרש:	בנין מס':
5	27A	27
קומה:	דירה:	מס' חדרים:
1	4	5
קב"מ:	תאריך:	מוחצה:
1:50	25.10.21	4

מחיר לקשתון

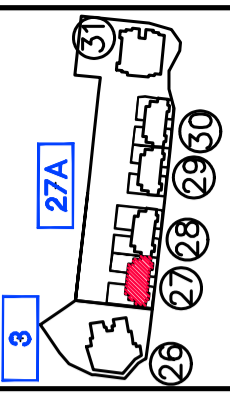

מתחם 5

תאריך: _____

תחמת מסר/ת: _____



תחמת קונה: _____

תחמת קונה: _____

מבוא:

- מחלקי סים
- הגמכת תקרה
- שטח משותף
- מיווג אור - הכנה בלבד.
- מרפסת מקורה.
- מרפסת לא מקורה.
- מערבת טיפון סמ"ד ע"פ הג"א
- ונטה + הגמכת תקרה
- העבות:
- התכנת כספה לתערוך בנספח רוצ"ב.
- סרם התקבל החר בניה

אופקים
י.מ.ג בע"מ

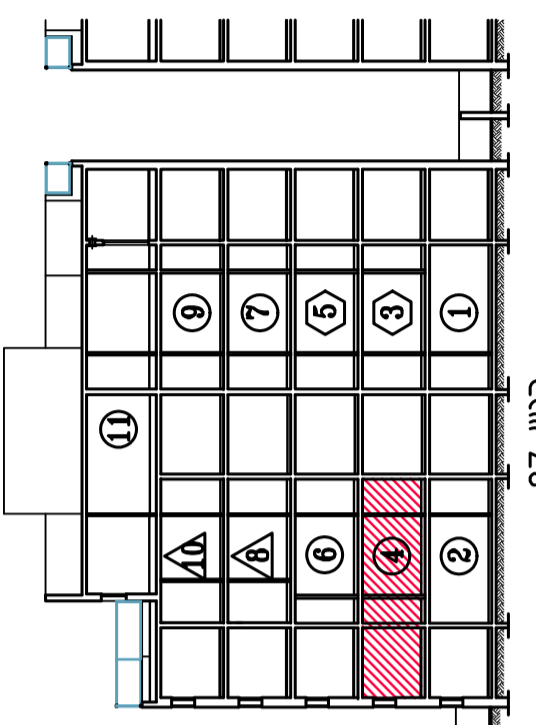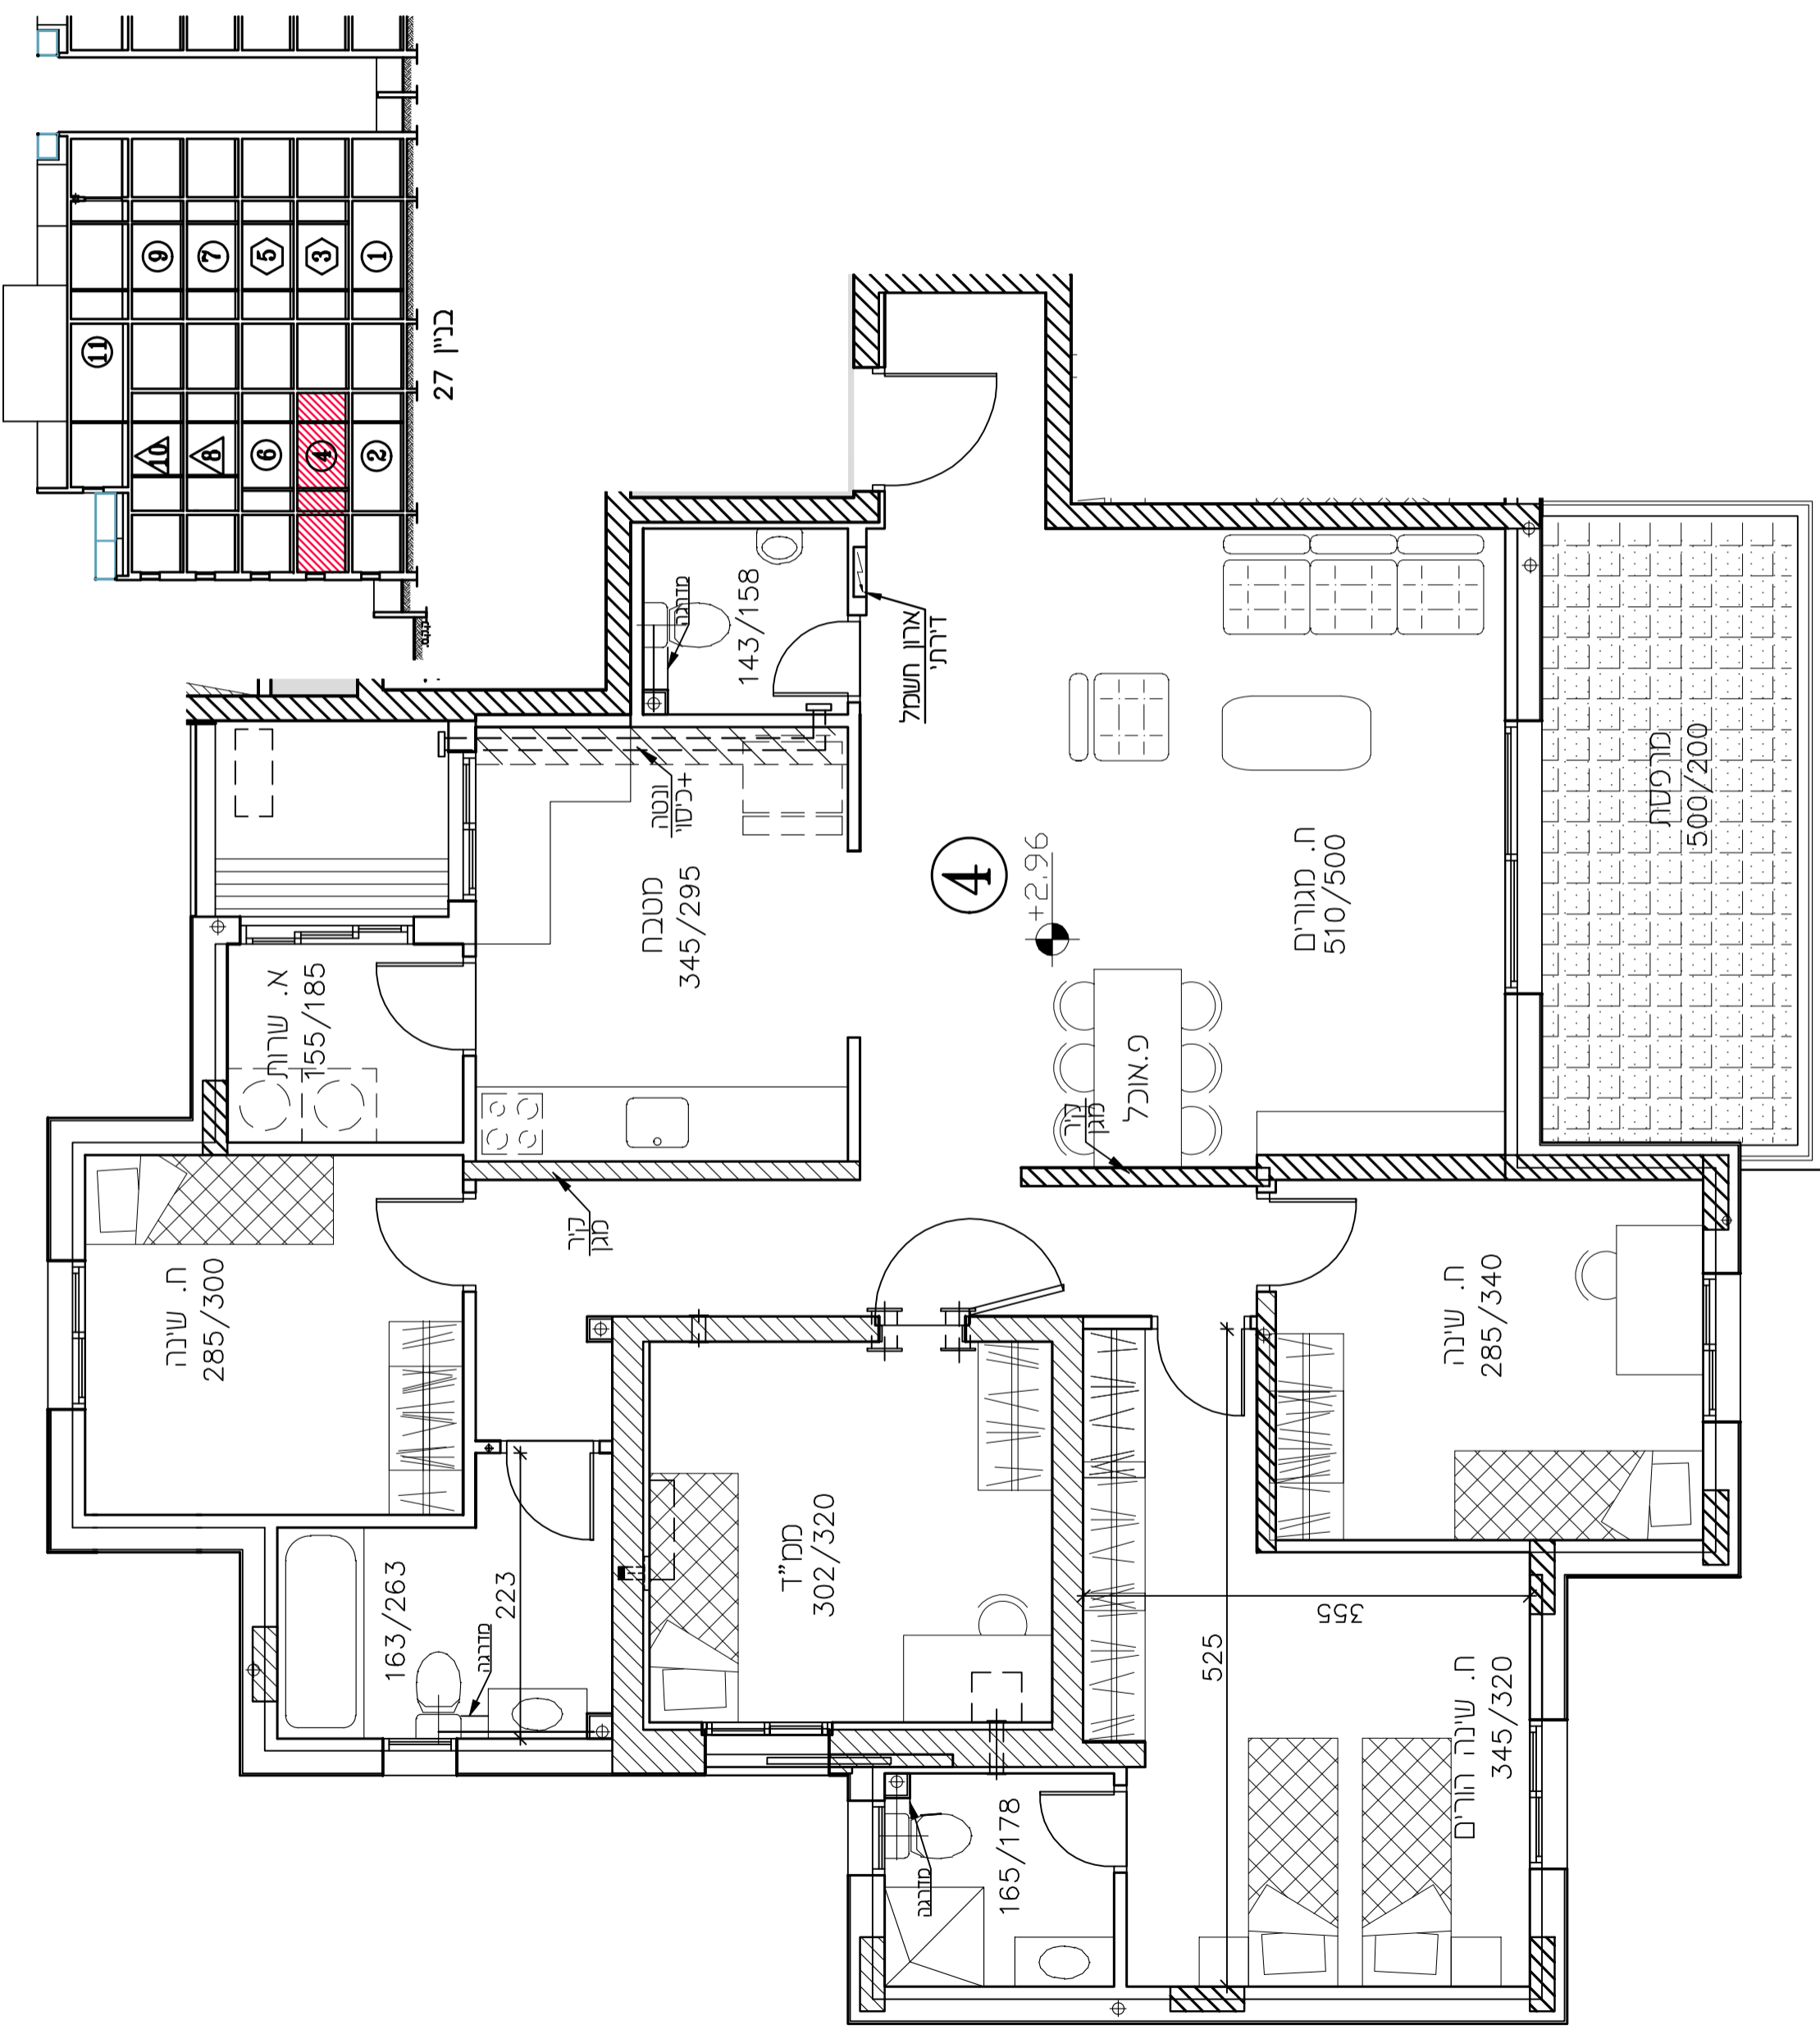

בנין 27

4

+2.96

ח. מגורים
510/500

מורפסת
500/200

ח. שינה
285/300

סטבח
345/295

א. שרות
155/185

מס"ד
302/320

ח. שינה
285/340

ח. שינה הורים
345/320

מטבג
163/263

מטבג
165/178

525

355

מזון
7א.פ

דירת ארון חשמל

מטבג
143/158

מזון
קיר

מטבג
223