



שם הפרוייקט:

אופקים תורשת נח

תכנית ספר

מרחם: 5

מגרש: 27A

בנין מס': 31

קוטה: 5


דירה: 19

מסל חודים: 4

תאריך: 25.10.21

קב"ס: 1:50

מחור למשתכן

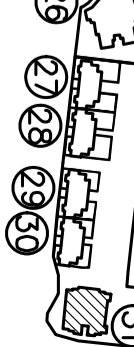

מרחם 5

תאריך:

חתימת מעלה/ת:

חתימת קנה:



חתימת קנה:

מבוא:

- מחלקי יום
- הבטת תקרה
- שטח משותף
- פיוג אור - הבנה בלבד.
- פורסת סוקרה.
- מרפסת לא סוקרה.
- מערכת סוכן סמ"ד ע"פ הג"א
- מערכת + הבטת תקרה
- ונטה + הבטת תקרה

תעודות:

התכנית כפופה להערתו בעטפת רמ"ב.
 חתימת כפופה להערתו בעטפת רמ"ב.
 מסל התקבל היתר בניה

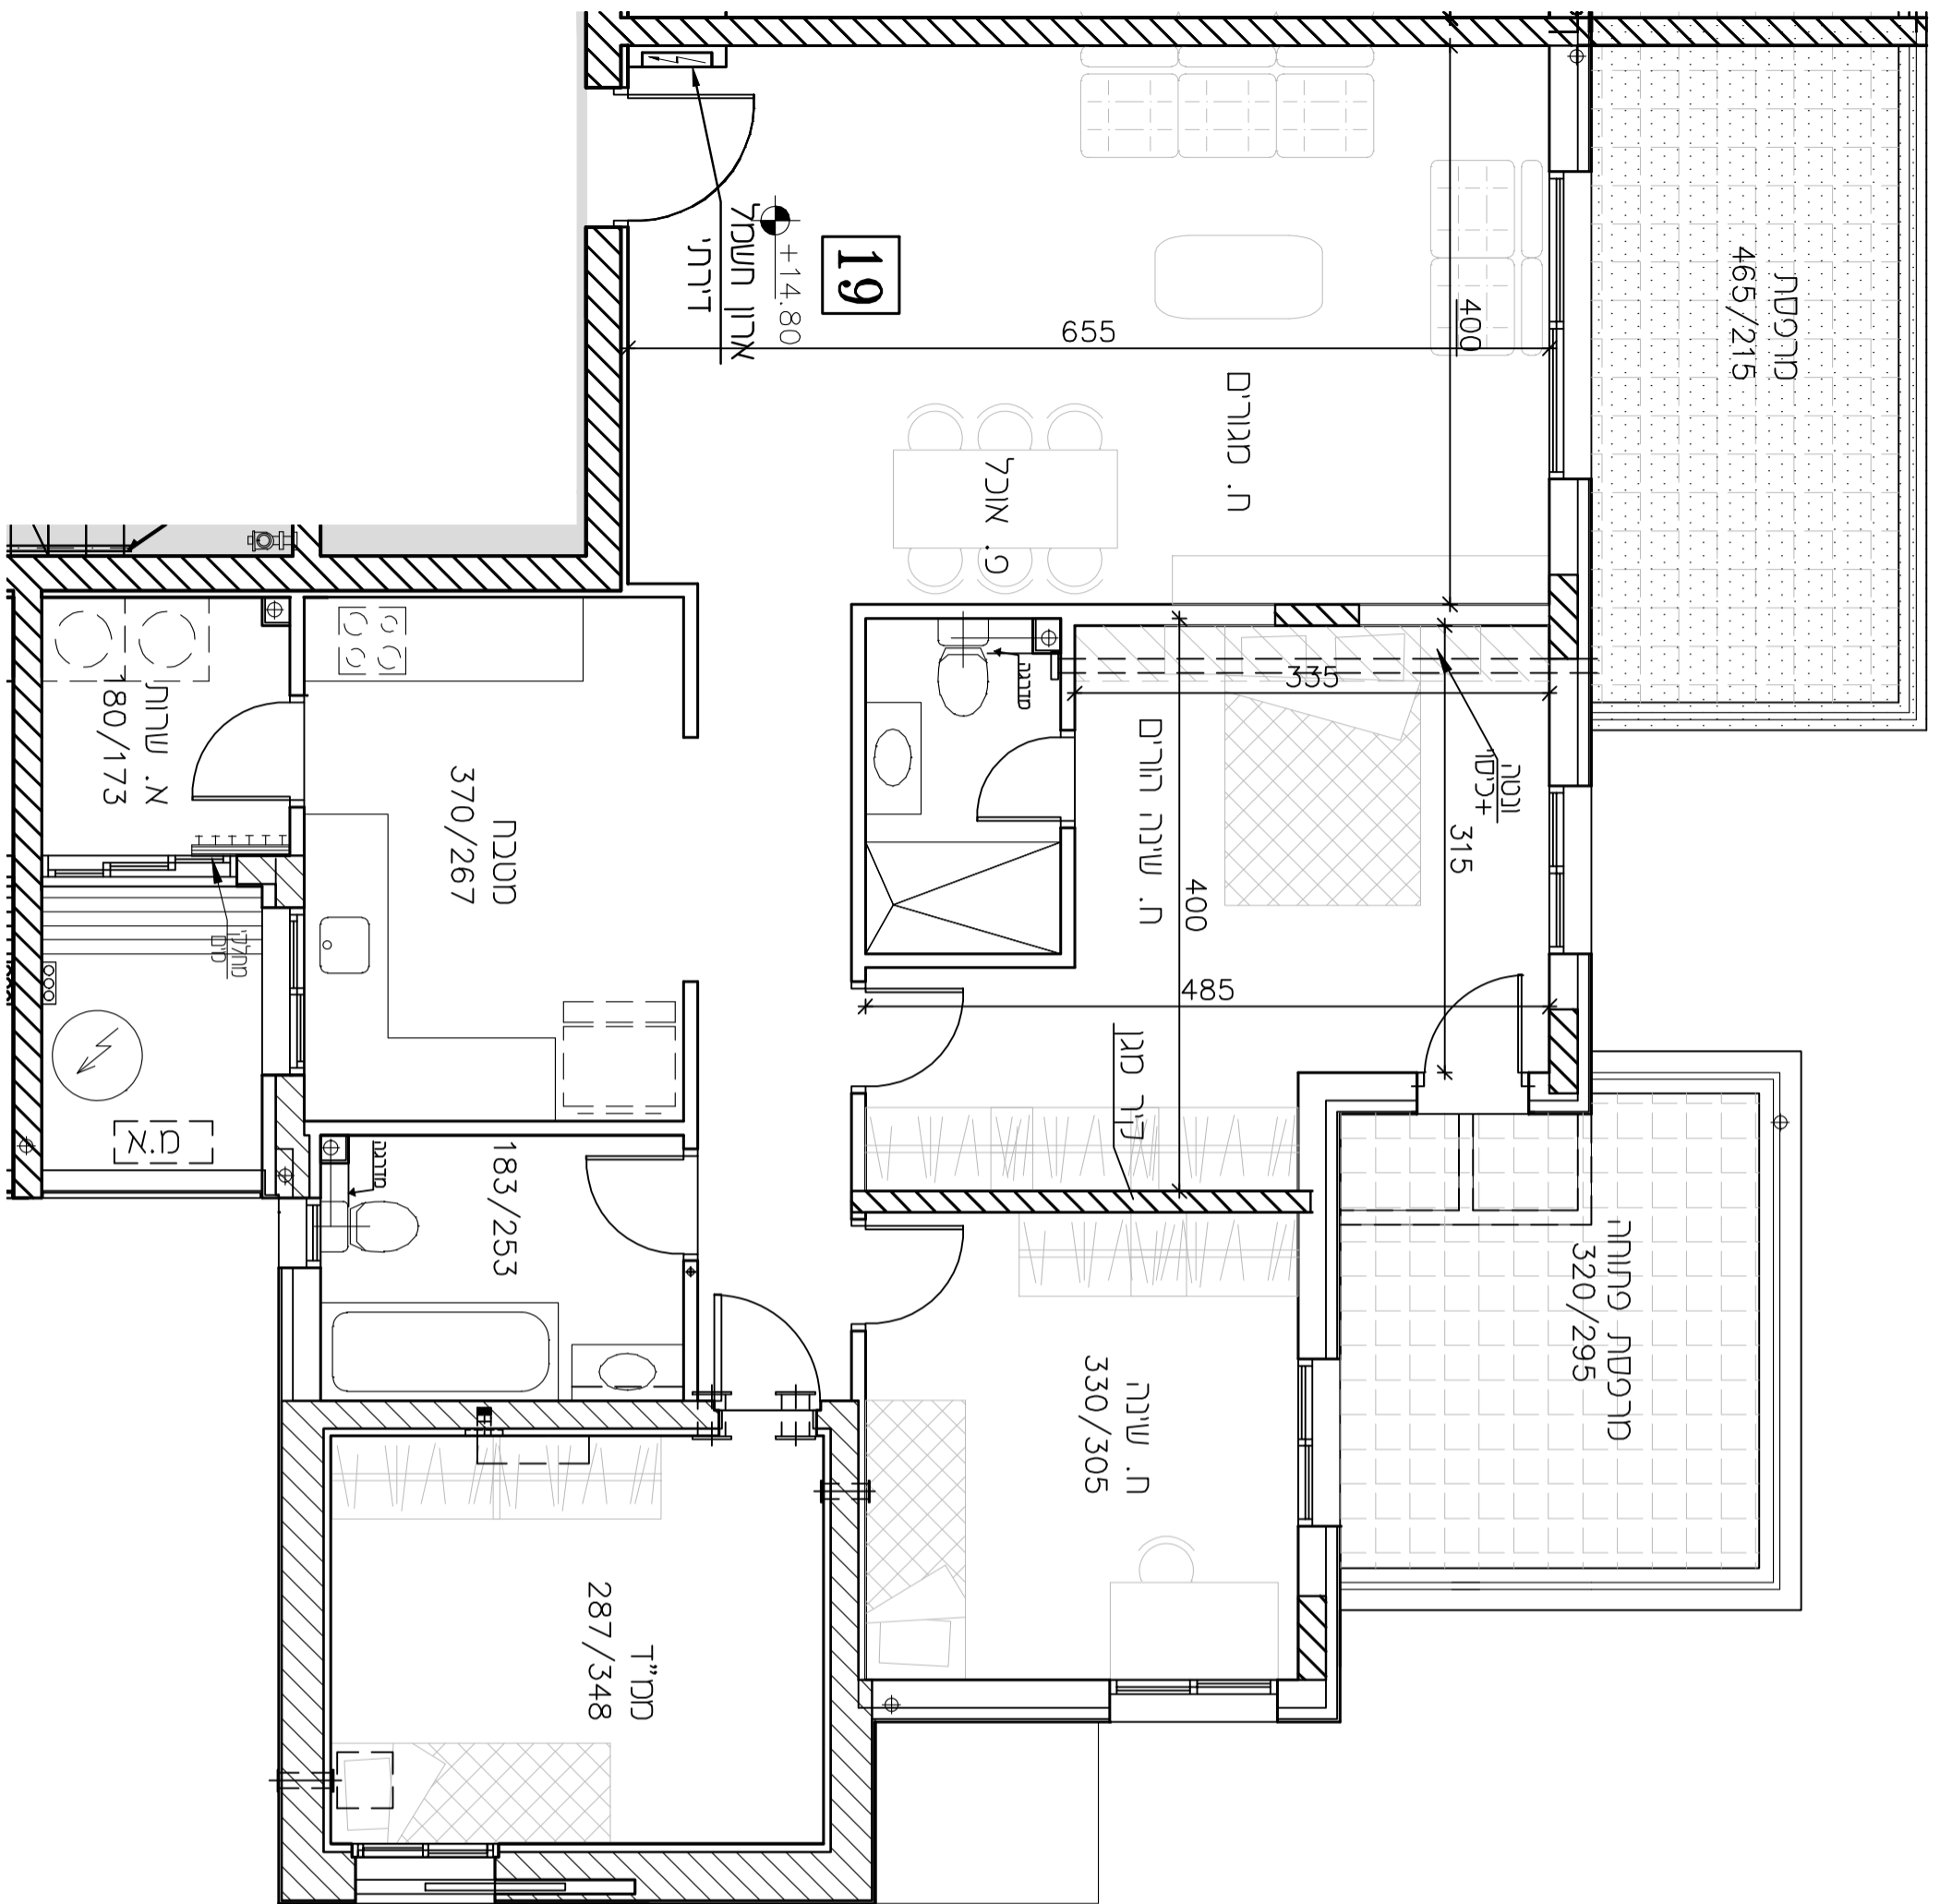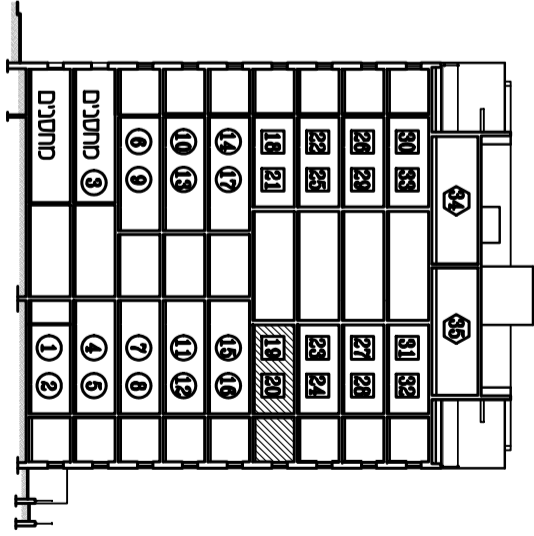

אופקים
 י.מ.ג. בע"מ