


שם הפרויקט:

**אופקים
חורשת נח**

תכנית מכר

מתחם:	מגרש:	בנין מס':
5	27A	31
קומה:	דירה:	מס' חדרים:
7	27	4
קב"ס:	תאריך:	מהדורה:
1:50	25.10.21	4

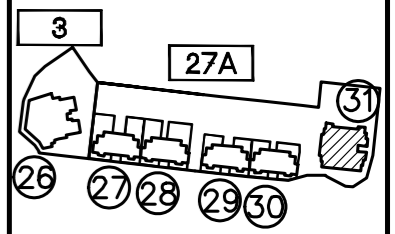

מתחם 5



תאריך: _____

חתימת סוכר/ת: _____

חתימת קונה: _____

חתימת קונה: _____

- מקרא:
- מחלקי מים
 - הגמכת תקרה
 - שטח משותף
 - מ.א. מיוזג אויר - הכנה בלבד.
 - מרפסת מקורה.
 - מרפסת לא מקורה.
 - מערכת סיבון סמ"ד ע"פ הג"א
 - ונטה + הגמכת תקרה
 - הערות:
 - התכנית כפופה להערות בנספח המצ"ב.
 - סרם התקבל היתר בניה

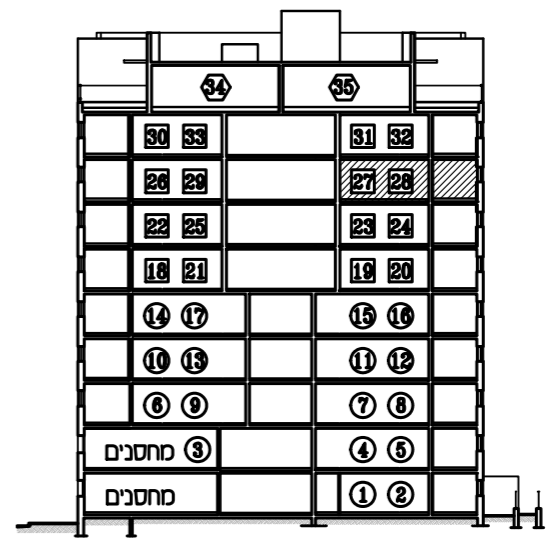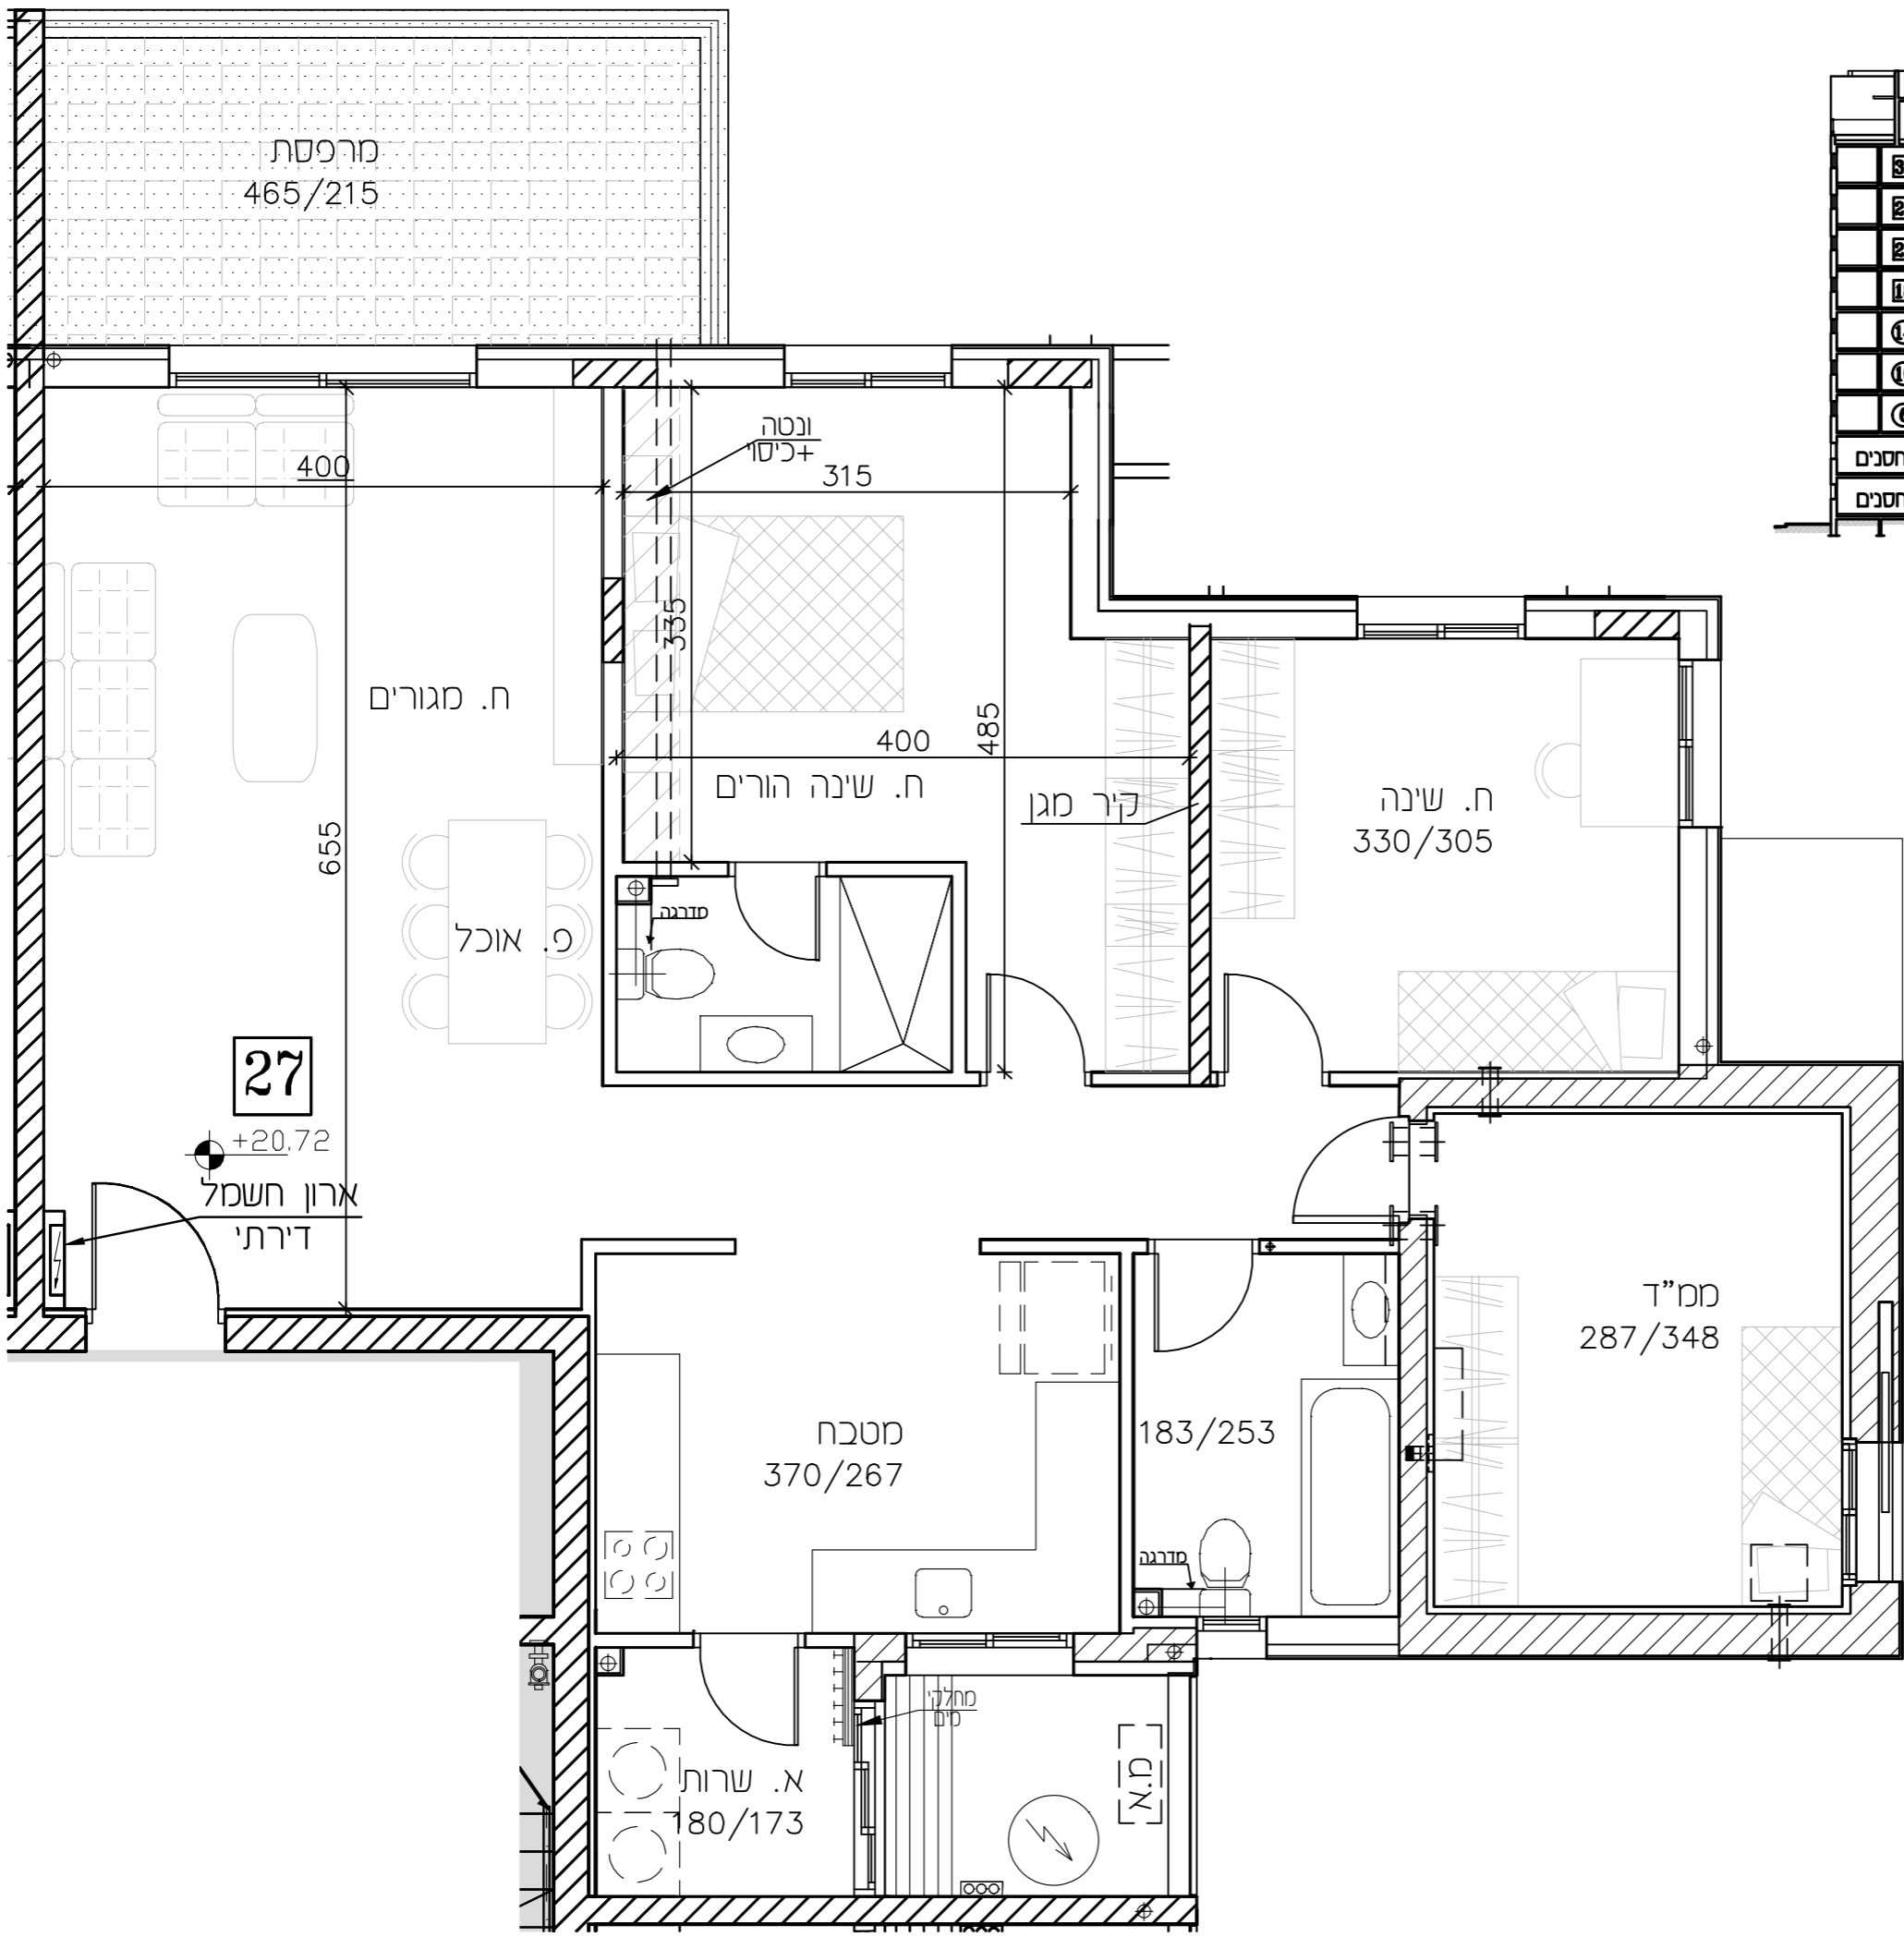

מרפסת
465/215

400

655

27

+20.72
ארון חשמל
דירתי

ונטה
+כיסוי

315

335

400

485

קיר מגן

ח. שינה
330/305

פ. אוכל

ח. שינה הורים

מטבח
370/267

183/253

ממ"ד
287/348

א. שרות
180/173

[א.א.]