


שם הפרויקט:

**אופקים  
חורשת נח**

**תכנית מכר**



מתחם:	מגרש:	בנין מס':
5	27A	31
קומה:	דירה:	מס' חדרים:
8	30	4
קב"ס:	תאריך:	מהדורה:
1:50	25.10.21	4

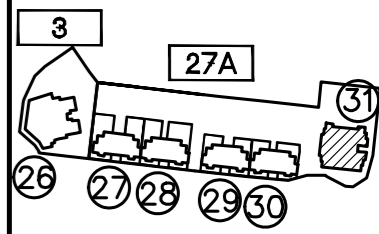

מתחם 5

תאריך: \_\_\_\_\_  
 חתמת סוכר/ת: \_\_\_\_\_  
 חתמת קונה: \_\_\_\_\_  
 חתמת קונה: \_\_\_\_\_

- מקרא:
- מחלקי מים
  - הגמכת תקרה
  - שטח משותף
  - מ.א. מיוזג אויר - הכנה בלבד.
  - מרפסת מקורה.
  - מרפסת לא מקורה.
  - מערכת סיבון מס"ד ע"פ הג"א
  - ונטה + הגמכת תקרה
- הערות:  
 התכנית כפופה להערות בנספח המצ"ב.  
 טרם התקבל היתר בניה

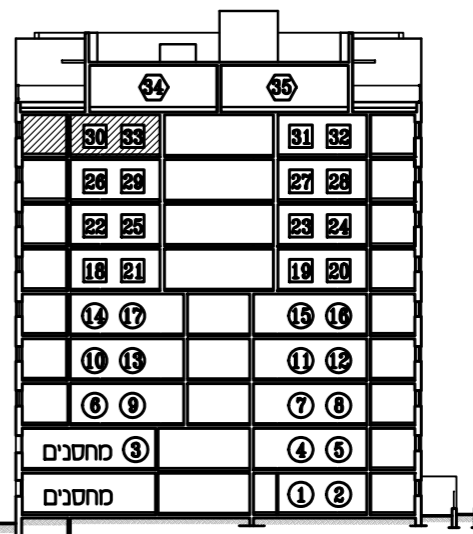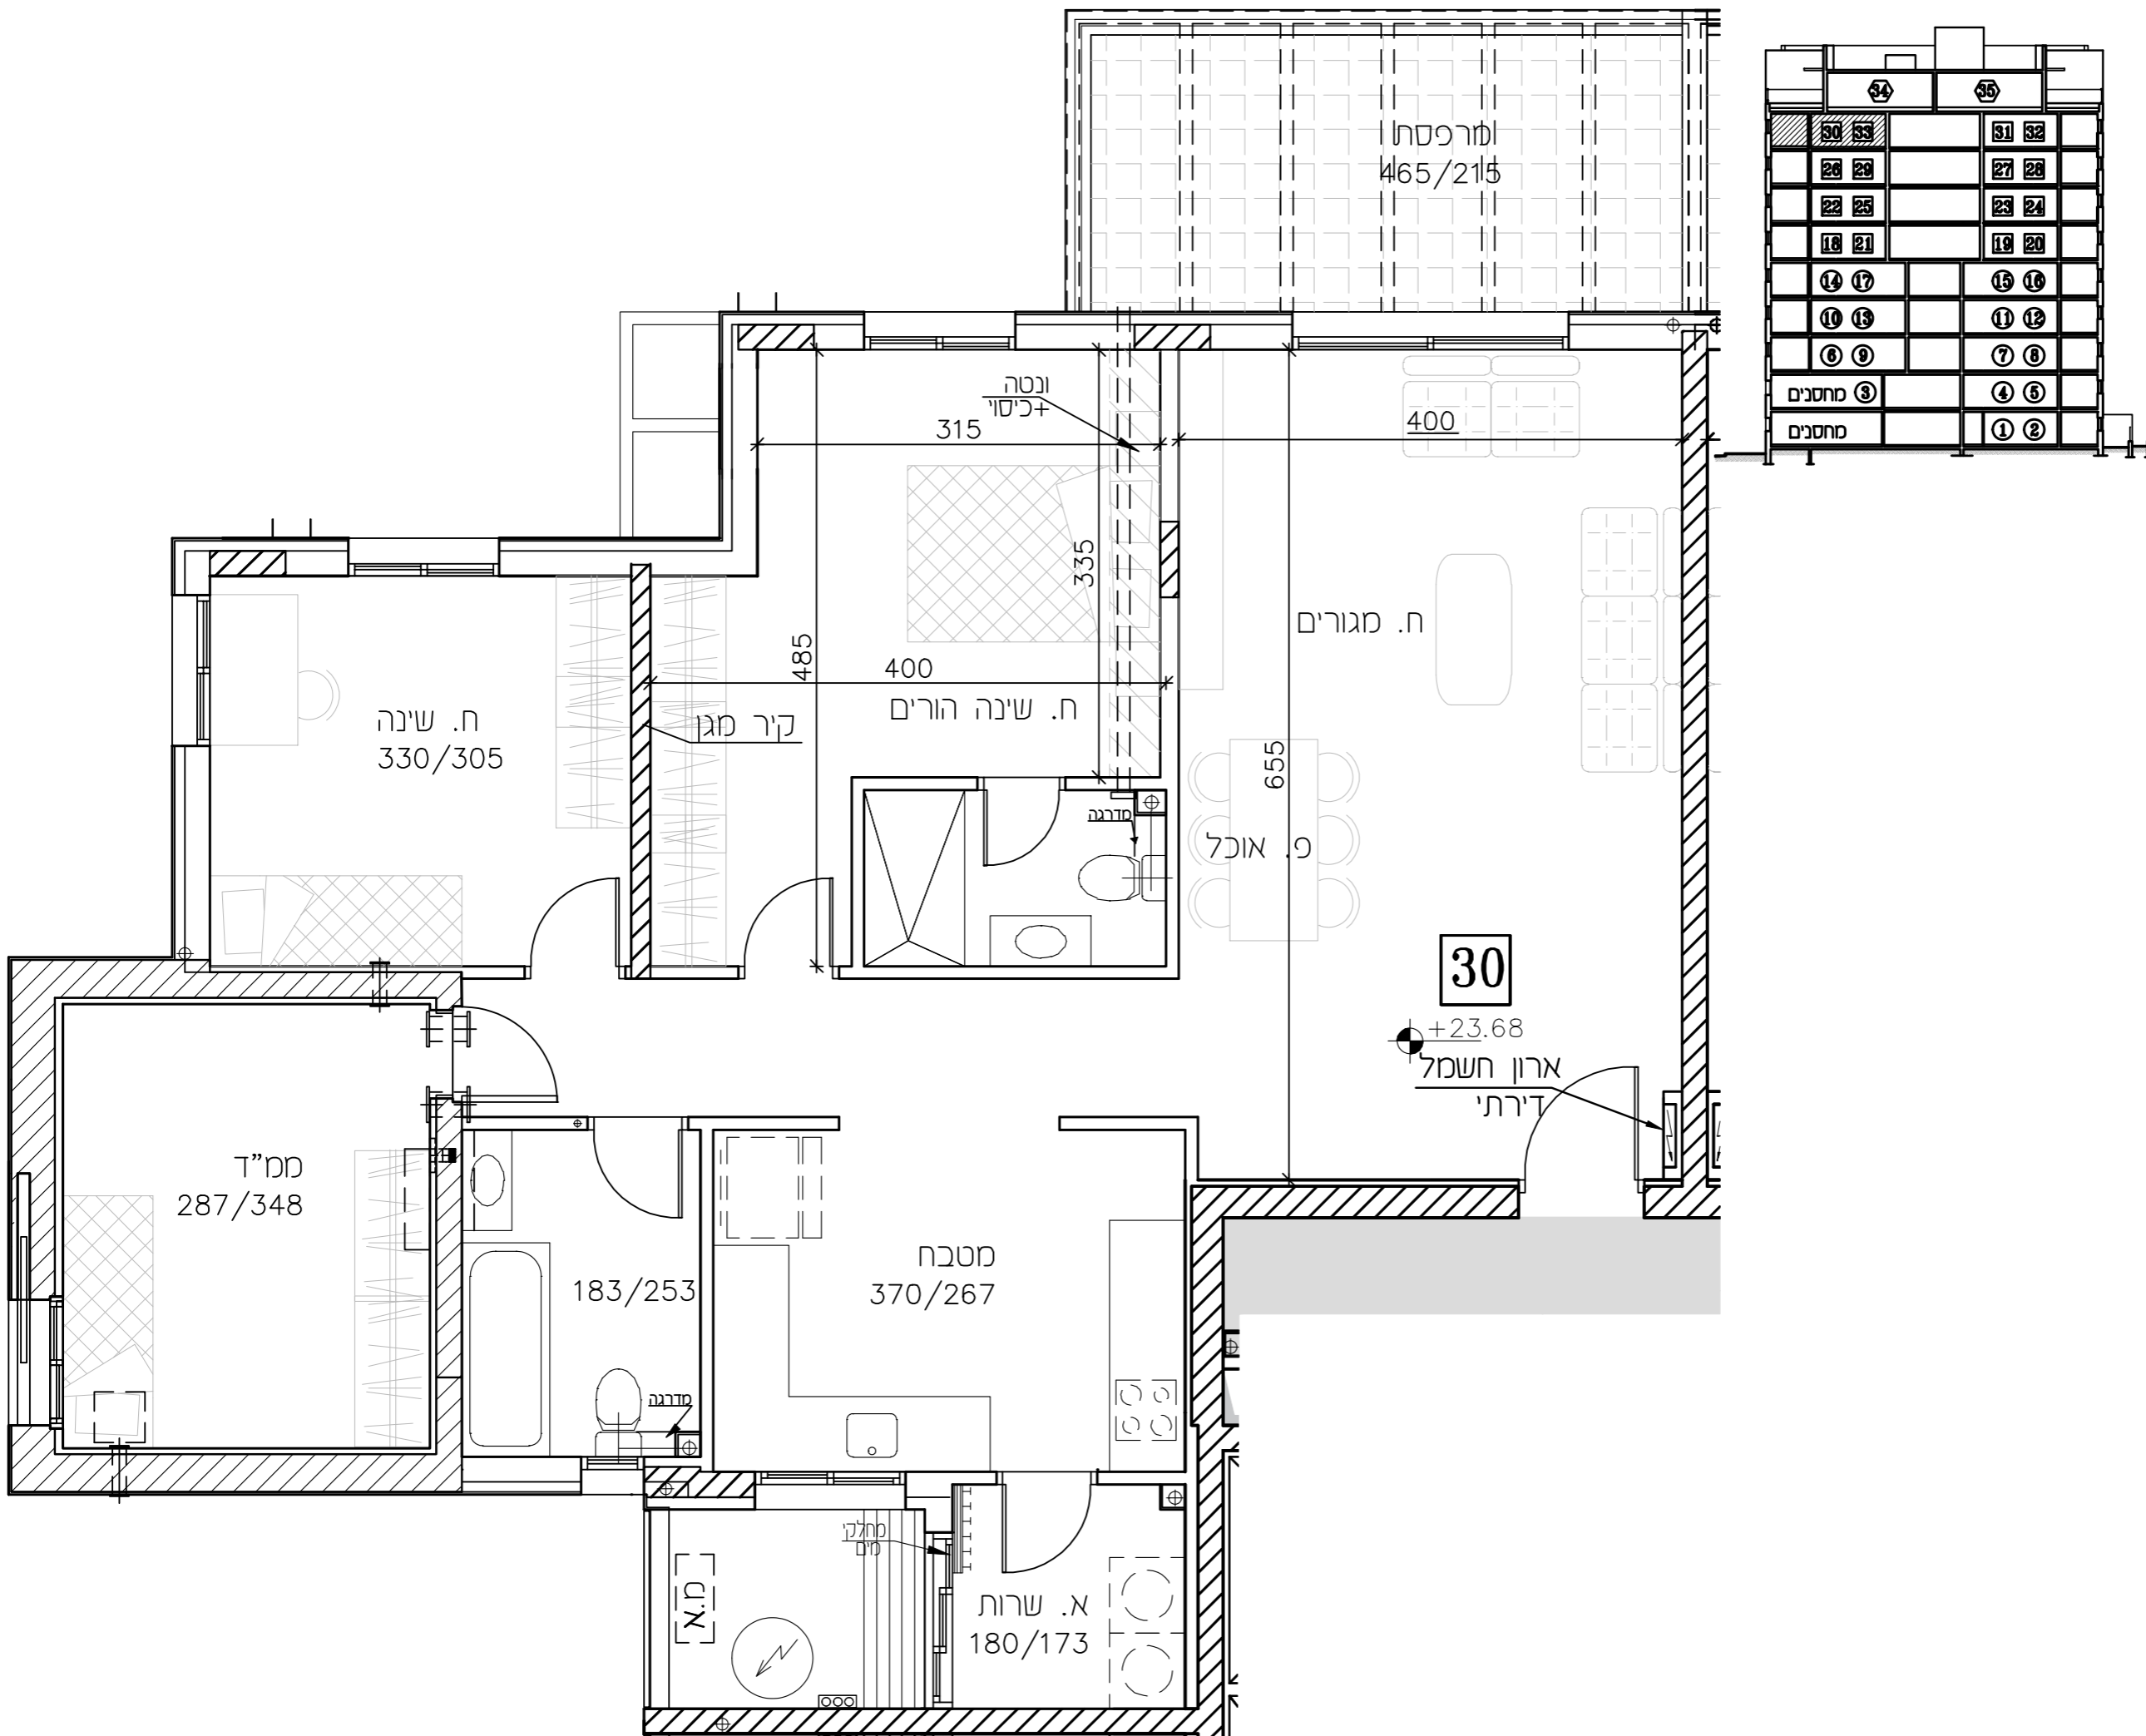

ומרכסתו  
465/215

ח. מגורים

**30**

+23.68  
 ארון חשמל  
 דירתי

ונטה  
דכיסוי  
315

ח. שינה הורים

ח. שינה  
330/305

ממ"ד  
287/348

183/253

מטבח  
370/267

א. שרות  
180/173