


שם הפרויקט:

**אופקים  
חורשת נח**

**תכנית מכר**

מתחם:	מגרש:	בנין מס':
5	27A	31
קומה:	דירה:	מס' חדרים:
8	33	4
קבל"ם:	תאריך:	מהדורה:
1:50	25.10.21	4

מחיר למשתכן

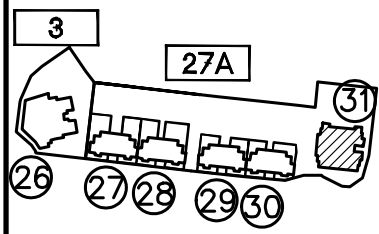

מתחם 5



תאריך: \_\_\_\_\_

חתימת סוכן/ת: \_\_\_\_\_

חתימת קונה: \_\_\_\_\_

חתימת קונה: \_\_\_\_\_

- מקרא:**
- מחלקי מים
  - הגמכת תקרה
  - שטח משותף
  - מ.א. מיזוג אוויר - הכנה בלבד.
  - מרפסת מקורה.
  - מרפסת לא מקורה.
  - מערכת סינון מים ע"פ הג"א
  - סנטה + הגמכת תקרה
- הערות:  
התכנית כפופה להערות בנספח המצ"ב.  
סרם התקבל היתר בניה

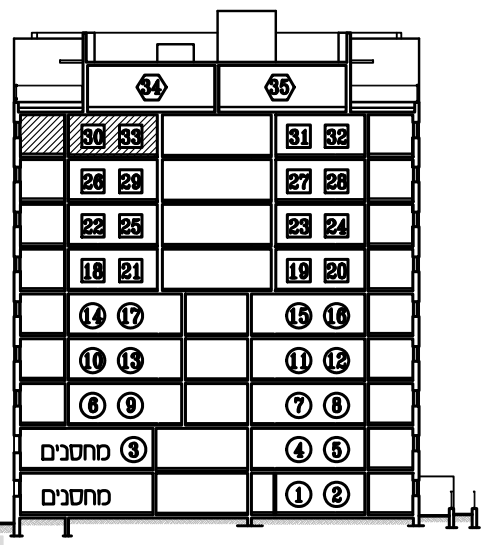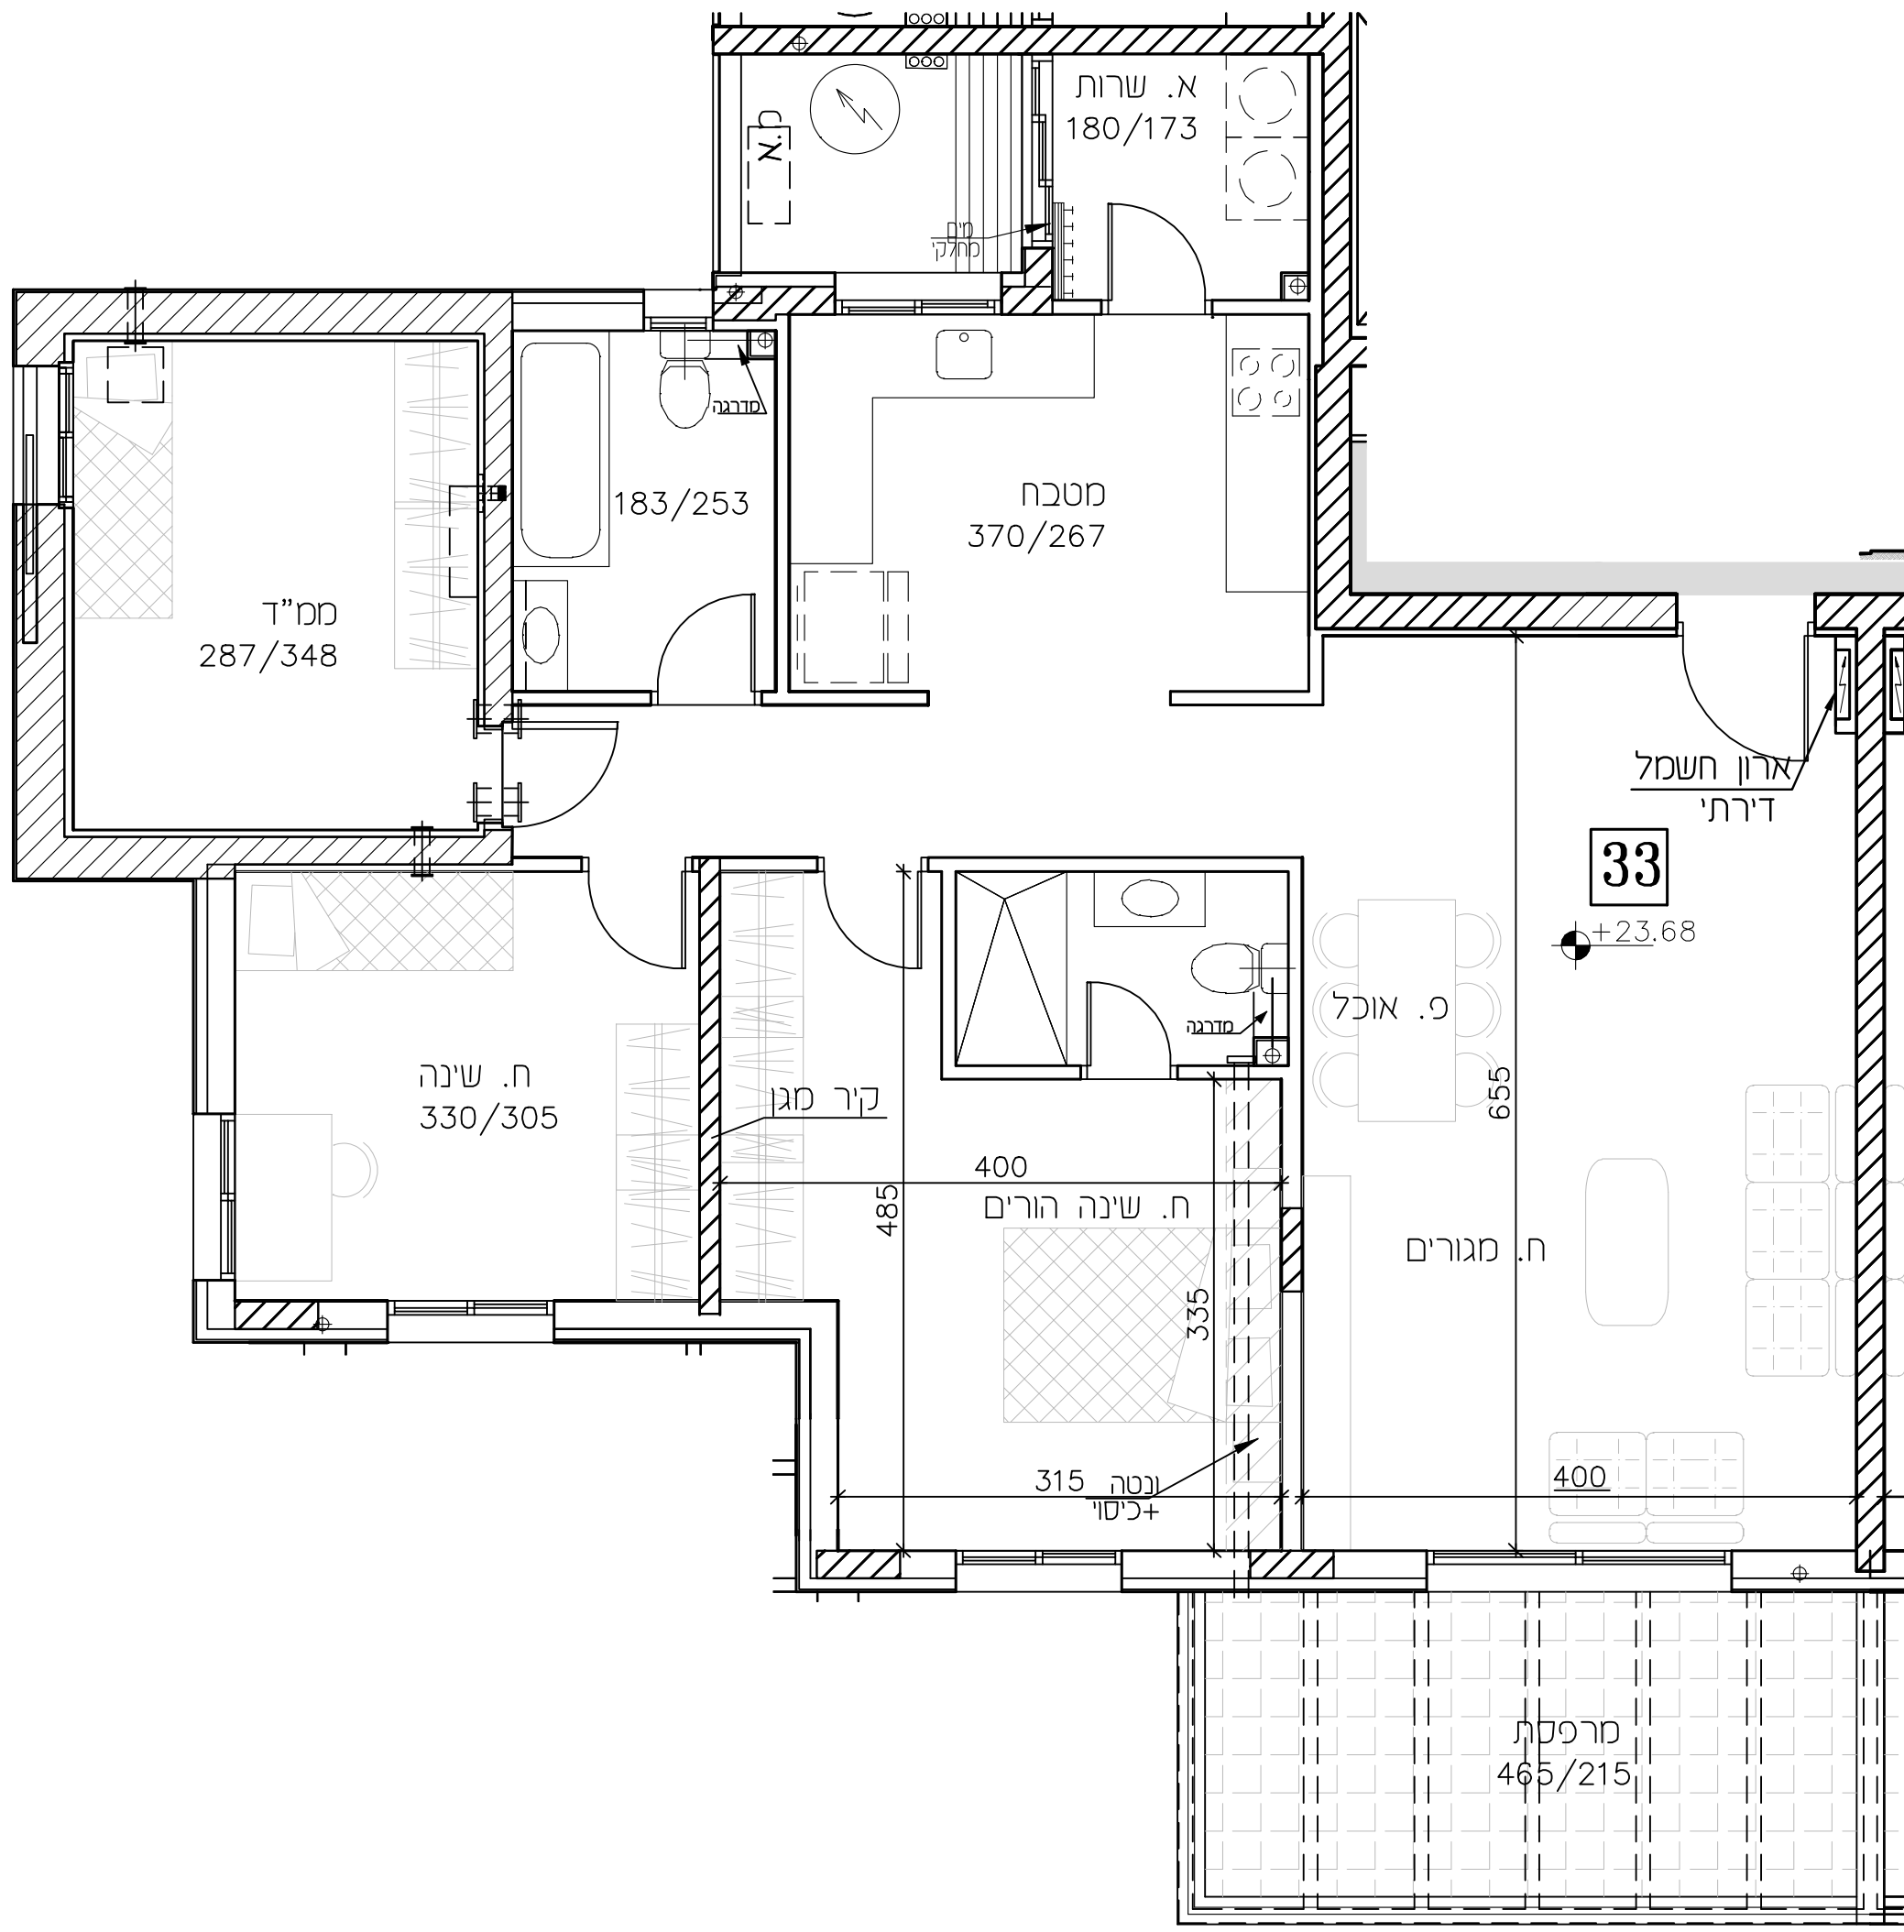

**33**  
+23.68

מרפסת  
465/215