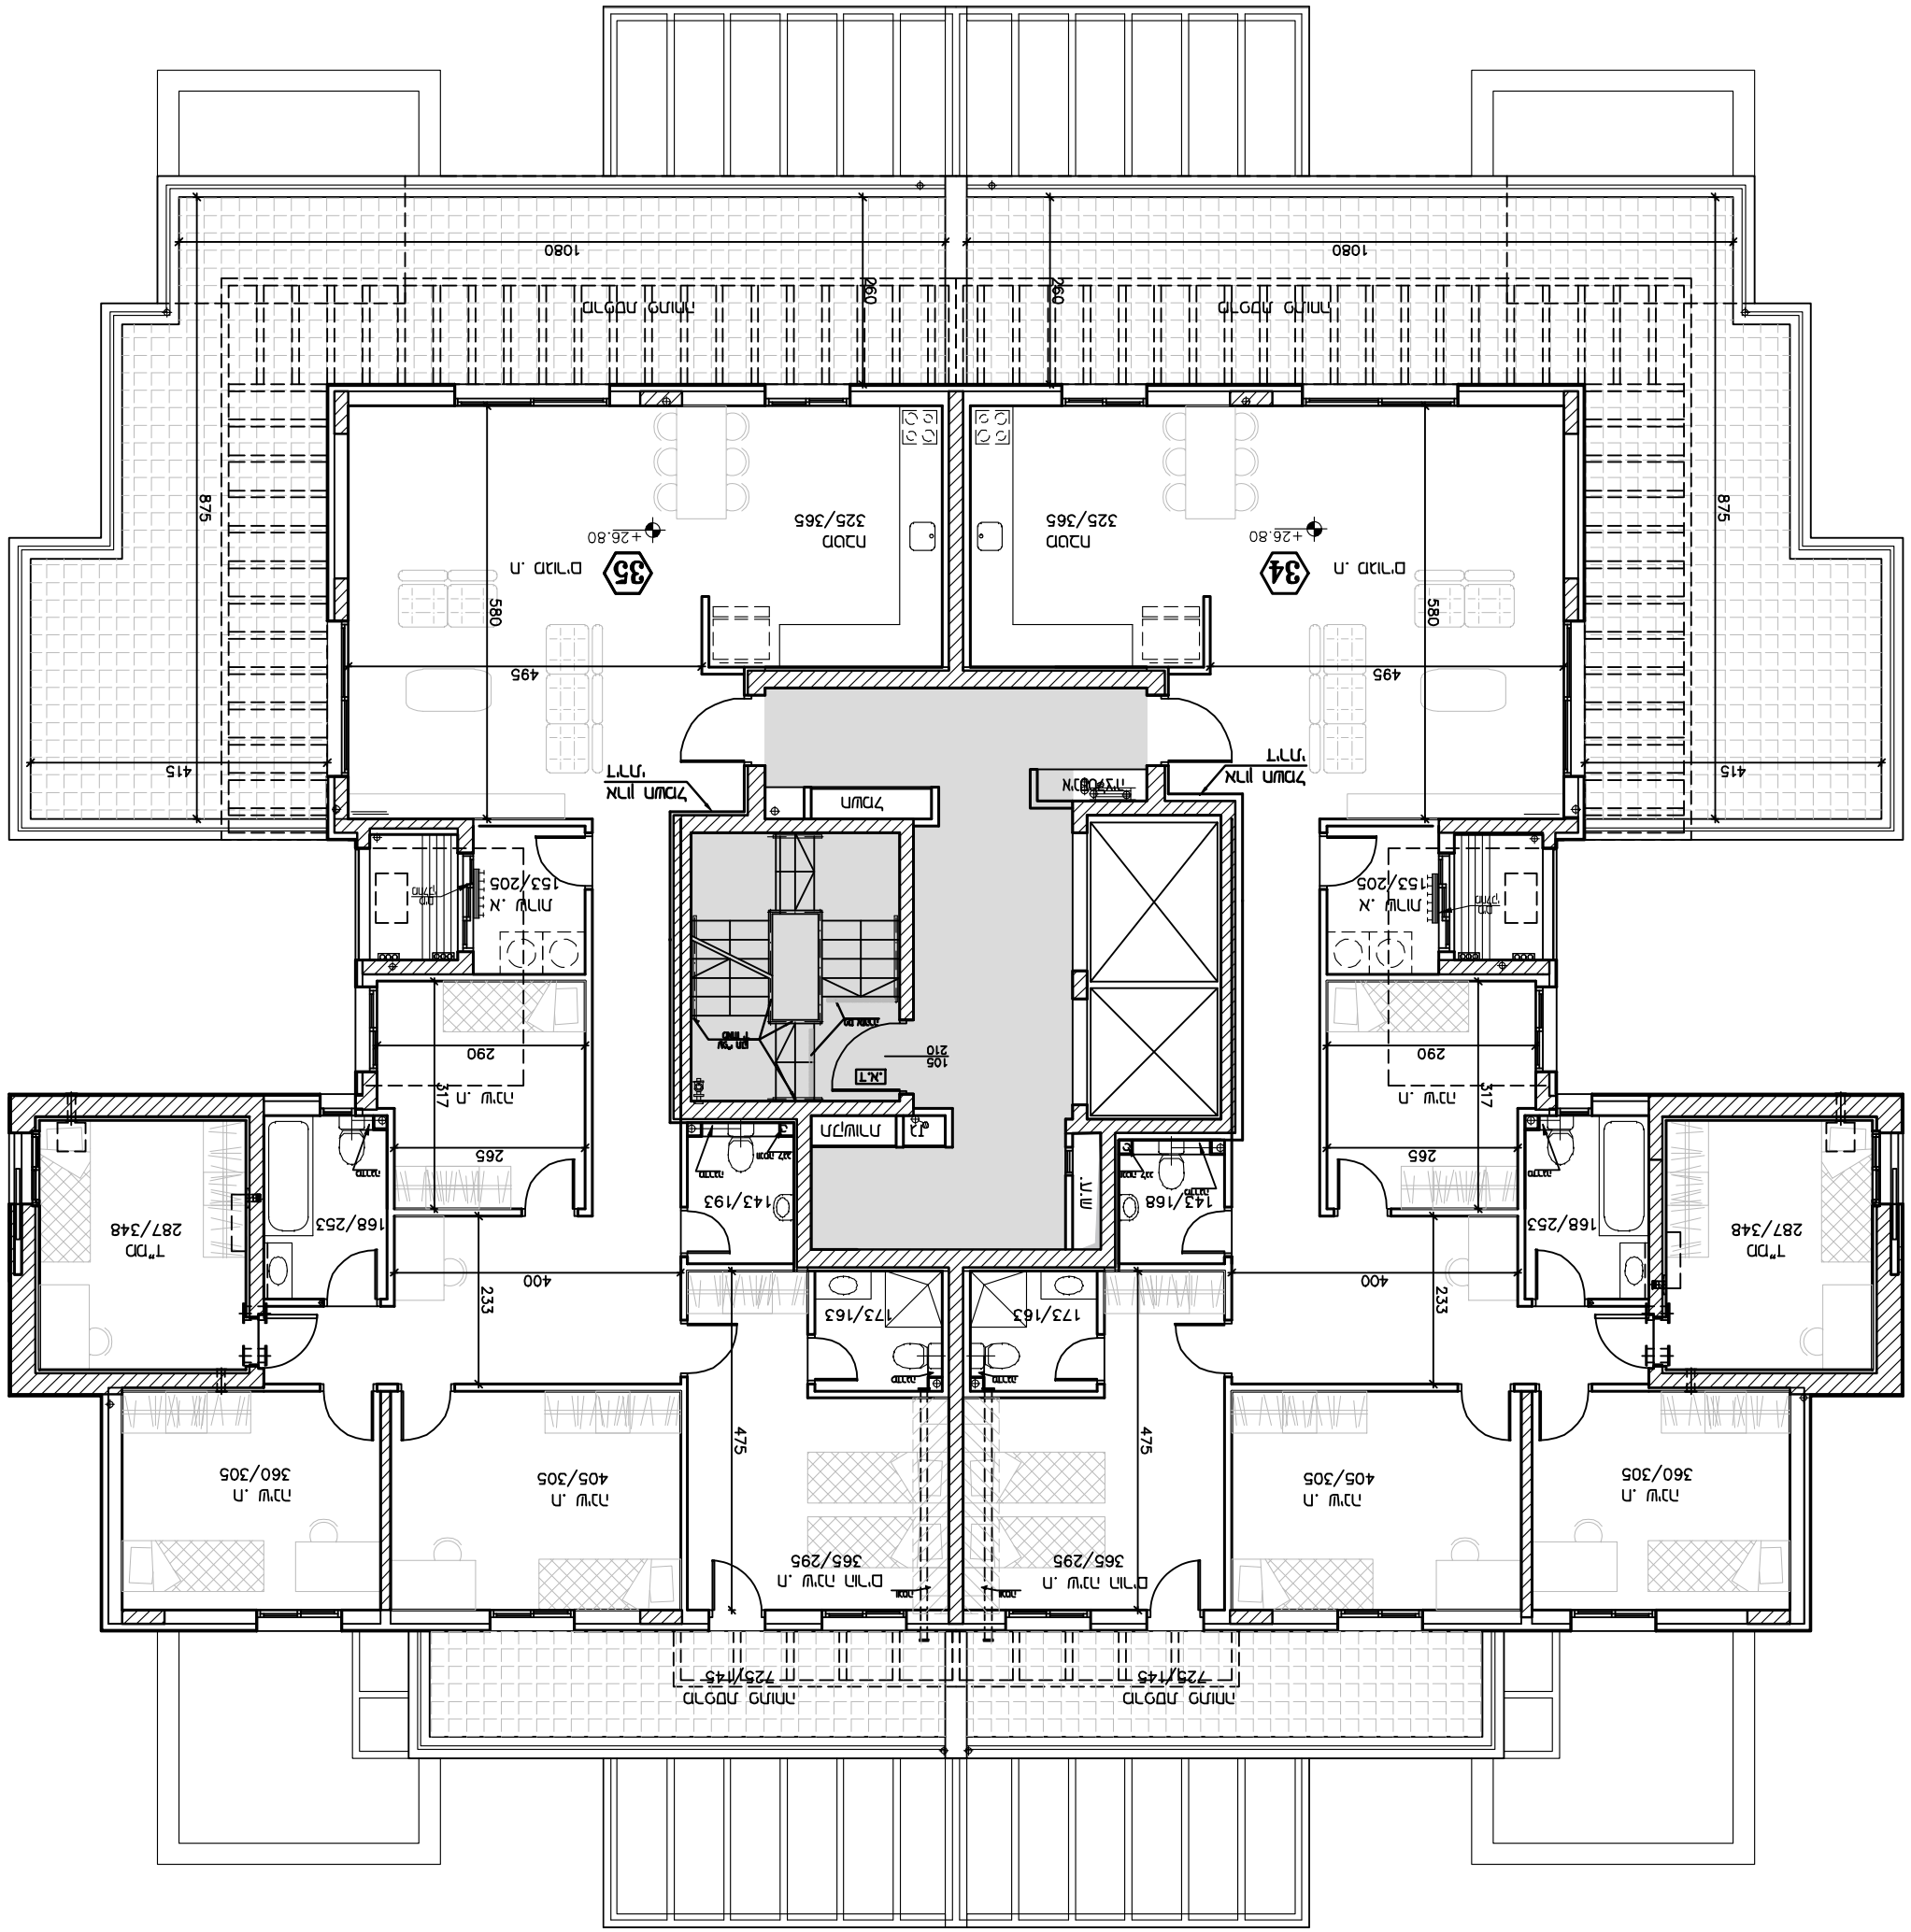

מ.ק.ל בע"מ

מגדל אלון

מס' תוכנית: 2025

שם הבניין:	מגדל אלון	מס' בנין: 31
	כתובת: שדרות	27A
		מספר: 5

מספר: 9

שלב:	מגרש	מס' 4
תאריך:	25.10.21	1:100

3 27A 26 27 28 29 30 31

5 מספר

שם מגיש התכנית:

מס' תוכנית:

שם מגיש הבקשה:

שם עורך הבקשה:

מקרא:

מבנה קיים

הריסה






הערות: כל המידות, הגבהים, הכמויות ומצב הבניין הנמצא בתכנית הבקשה בפועל יהיו מדויקים ע"פ הנחיות המפקח.